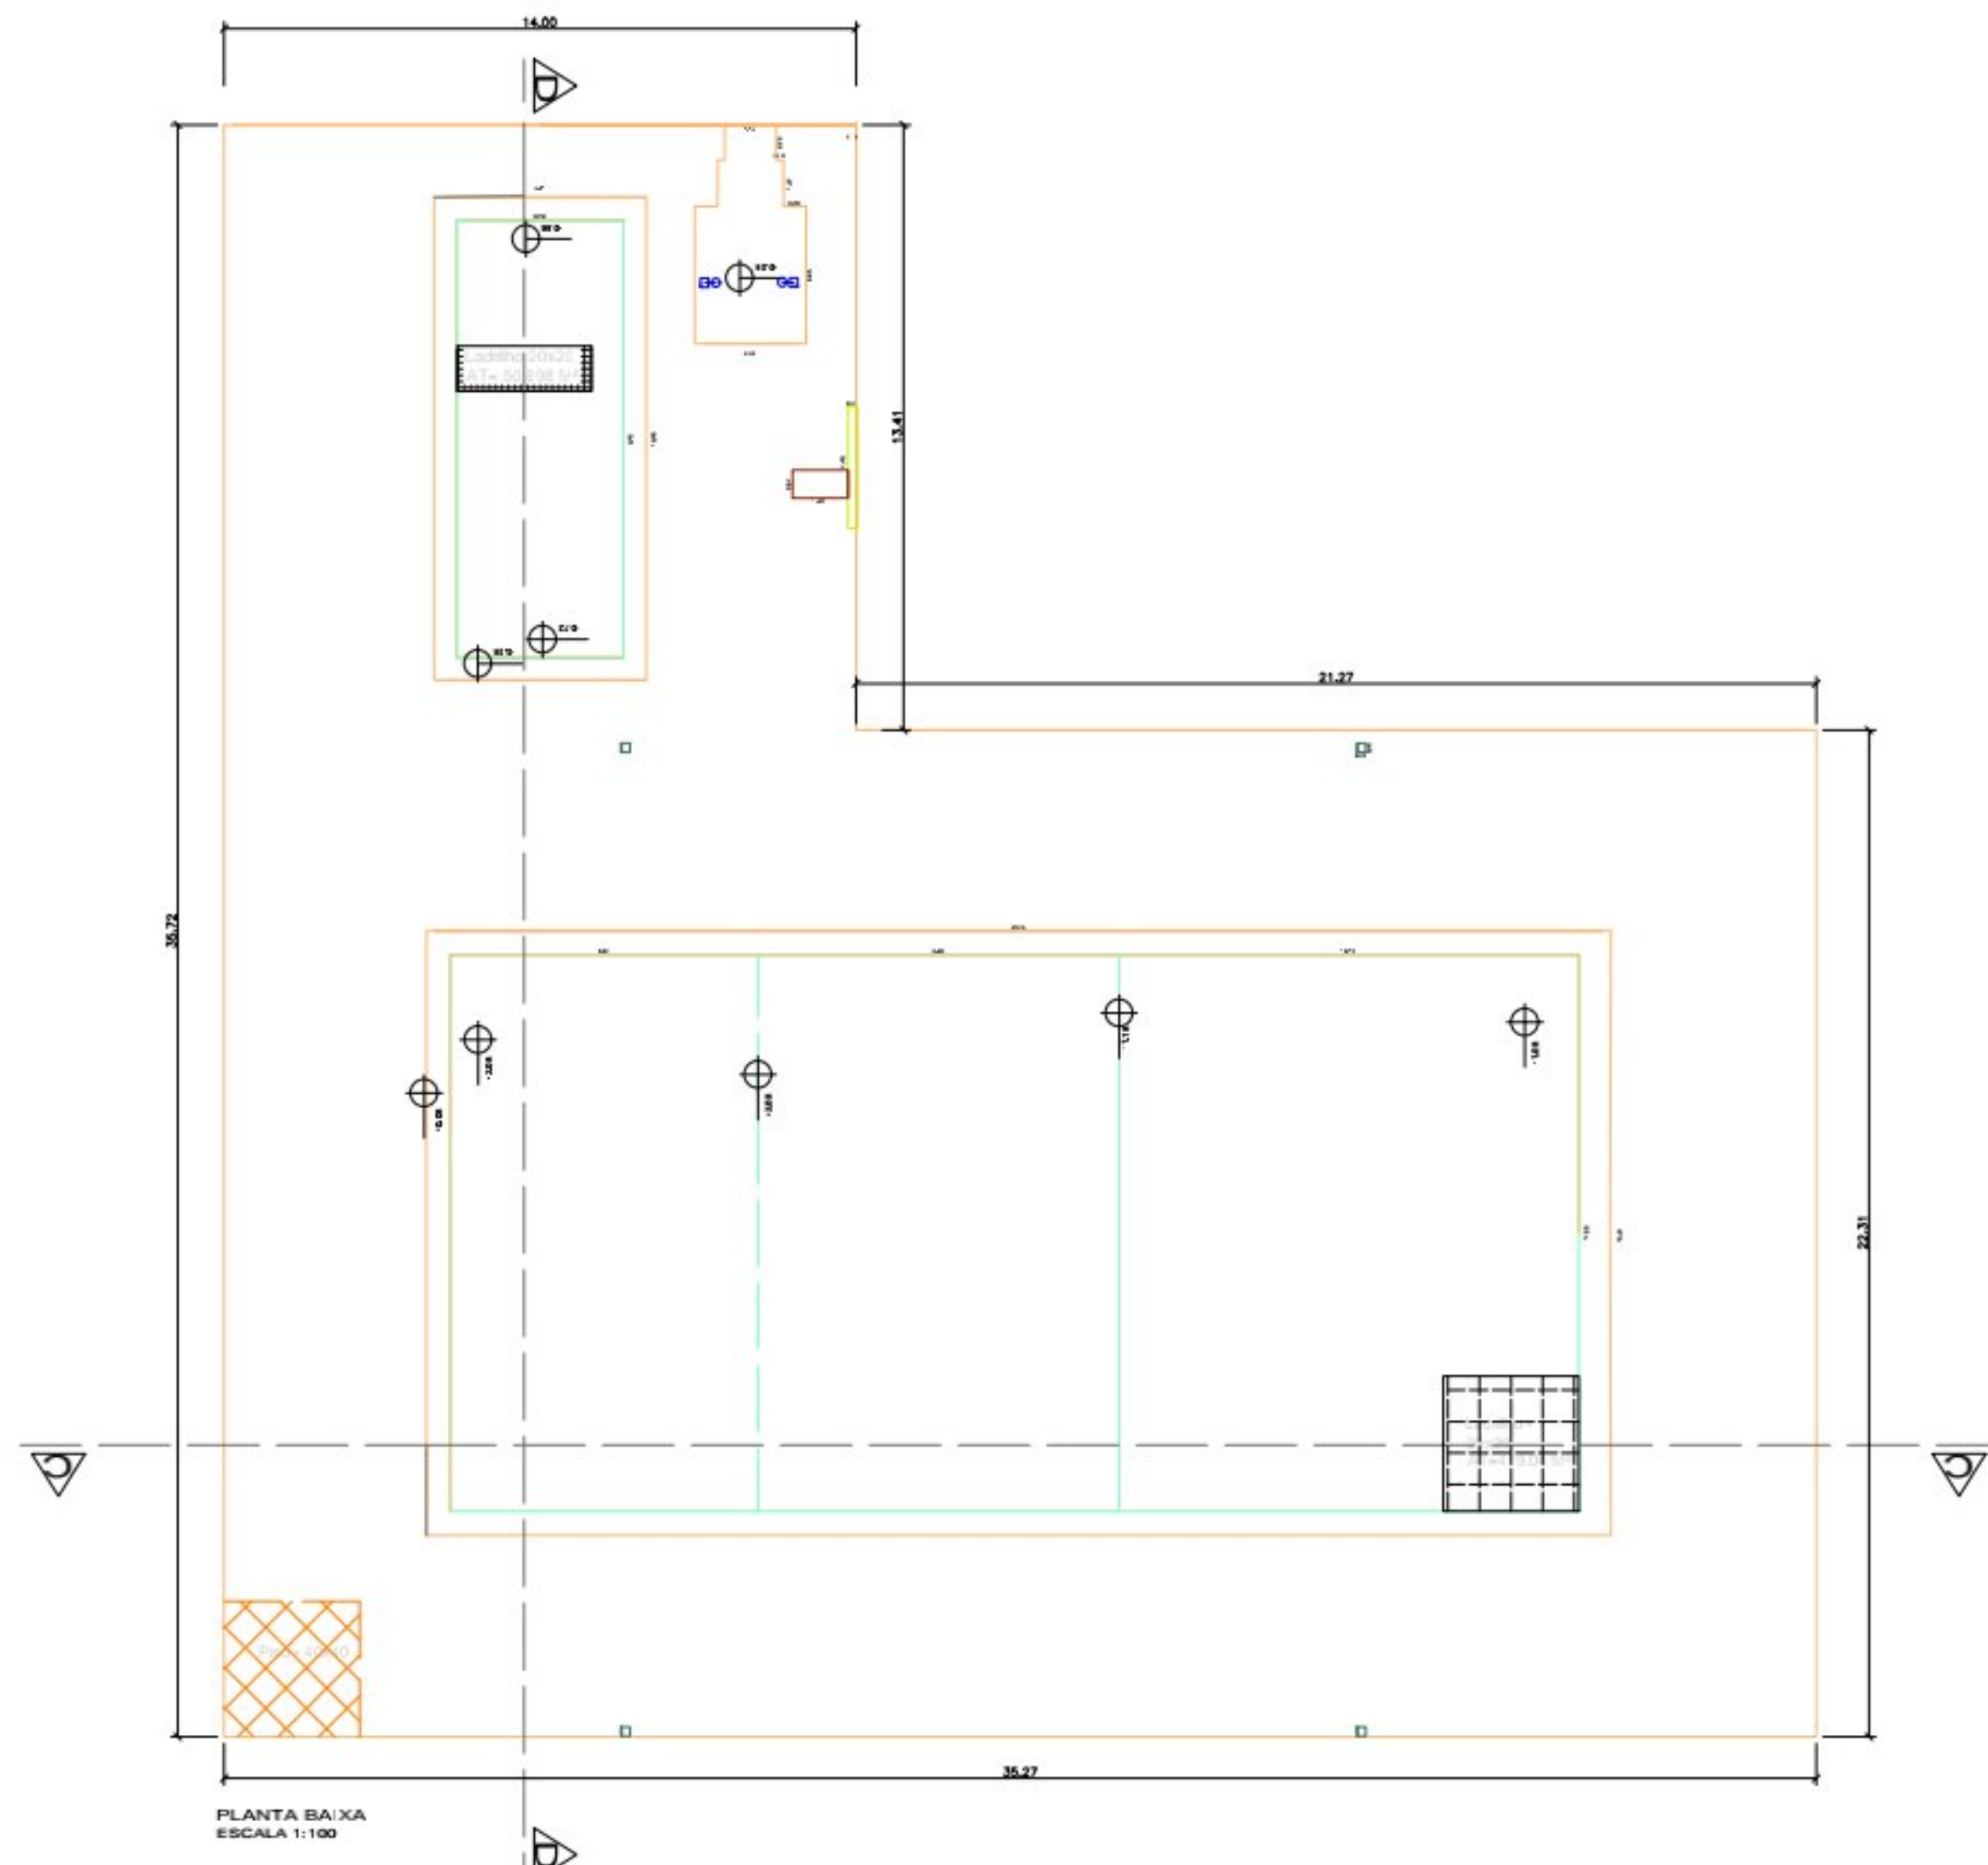


		CREA : 1506122786 Rua Pedro de Carvalho, 554 / 403 - Meier Tel : (21) 99993322 / (21) 982832210 hme.construcoes@gmail.com	
GO	16/05/2023	EMIÇÃO INICIAL	
REV. / N°	DATA	ASSUNTO	VALORES
CLIENTE:	ALMIRANTE COX	DATA:	MAI / 2023
PROJETO:	Rua Alfredo Becker, 536 - Alcântara - São Gonçalo - RJ Cep 24452003	CÓDIGO:	
NATUREZA DA OBR:	Edital particular para reforma das Piscinas, Subterfúo da piscina, Churrasqueiras, Bar, Área entre a quadra e o bar.	MUNICÍPIO:	SÃO GONÇALO
TÍTULO DA PRORCH:	PLANTA BAIXA E CORTES	PROJETO:	CIVIL
ÁREAS:	GO TERRENO: CONSTRUÇÃO:	ESCALA:	INDICADA
AUTOR DO PROJETO:	EDSON GUEDES	DESENHO:	MAURICIO MÖLTER
DESENVOLVIMENTO DO PROJETO:	PLANTA BAIXA E CORTES ATUALIZADA PISCINA SUPERIOR	APROVAÇÃO:	
		 CIV 02	