
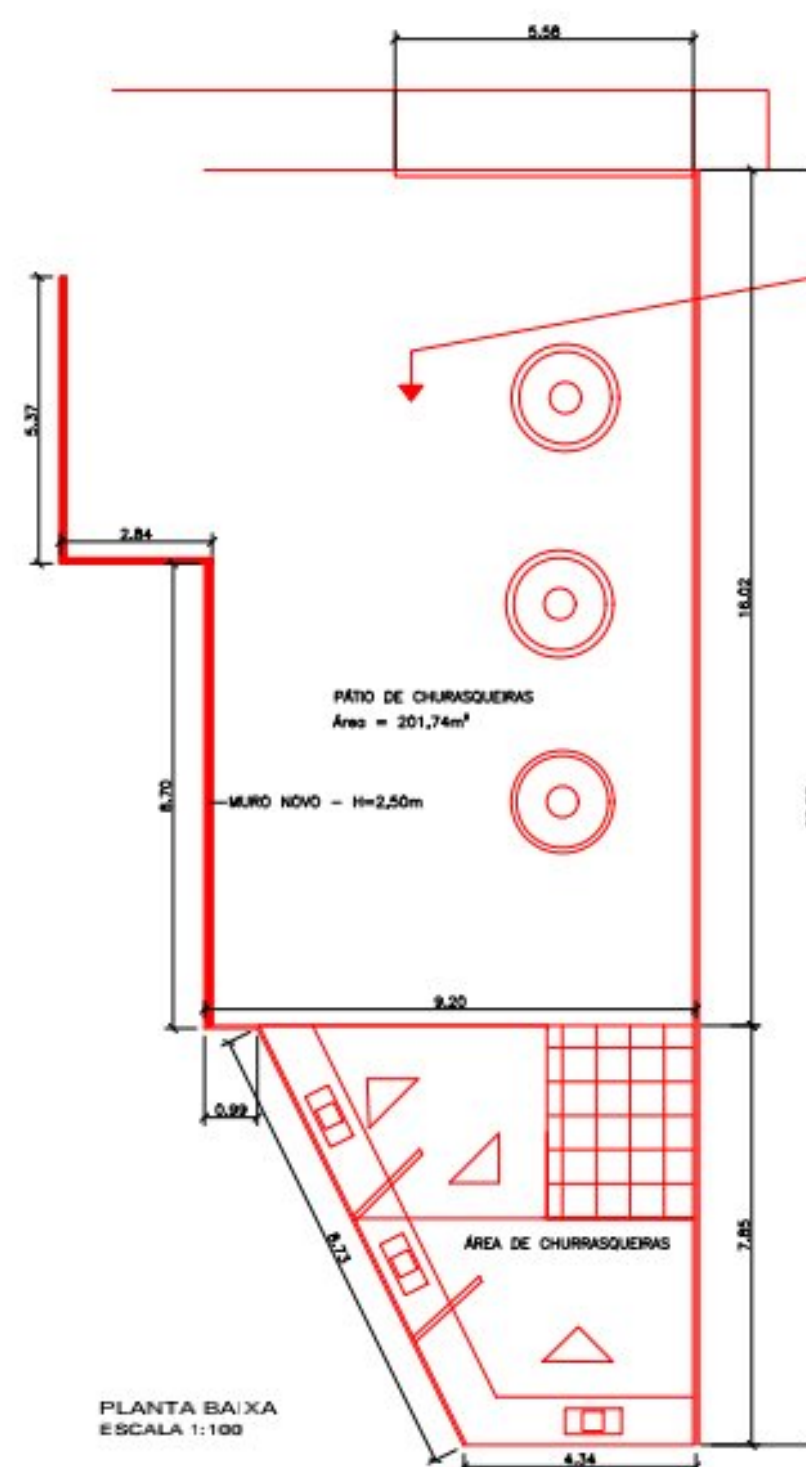


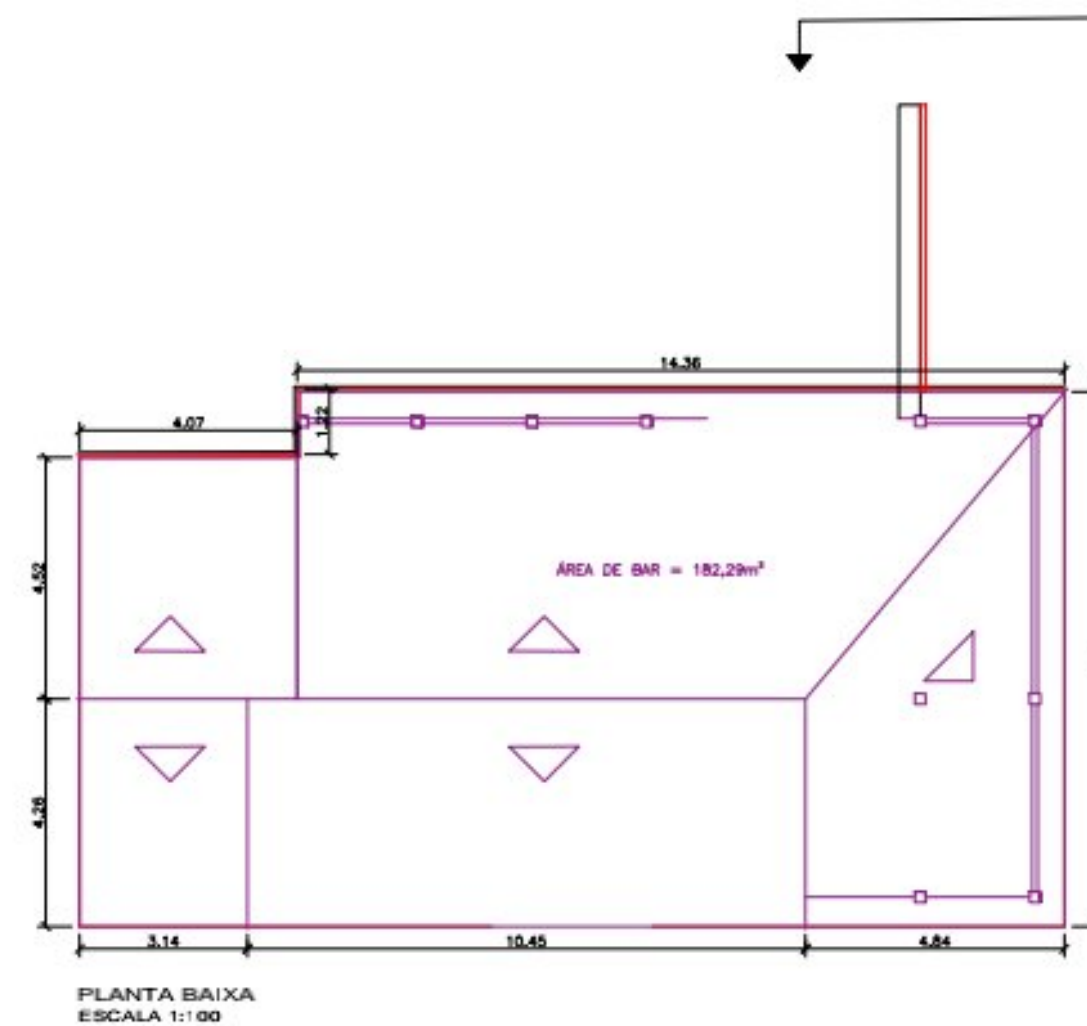

		CREA : 1506122766 Rua Pedro de Castro, 554 / 403 - Nazaré Tel: (21) 99993322 / (21) 502032210 hme.construcoes@gmail.com	
		HME Construções e Consultoria	
00	16/05/2023	EMISSÃO INICIAL	
REV. / N°	DATA	ASSUNTO	VISTOS
CLIENTE:	ALMIRANTE COX		DATA: MAI / 2023
IMÓVEL:	Rua Alfredo Becker, 536 - Alcântara - São Gonçalo - RJ Cep 24452005		CÓDIGO:
NATUREZA DA OBR:	Edital particular para reforma das Piscinas, Subsolo da piscina, Churrasqueiras, Bar, Área entre a quadra e o bar.		MUNICÍPIO: SÃO GONÇALO
TÍTULO DA PRANCHA:	PLANTA BAIXA		PROJETO: CIVIL
ESCALA:	INDICADA		NOME DO ARQUIVO:
ÁREAS:	DO TERRENO:	CONSTRUÇÃO:	A CONSTRUIR: TOTAL:
AUTOR DO PROJETO:	EDSON GUEDES		DESENHO: MAURICIO MÖLTER
DESENVOLVIMENTO DO PROJETO:		APROVAÇÃO:	
PLANTA BAIXA			
ÁREA DE CHURRASQUEIRAS E BAR			